



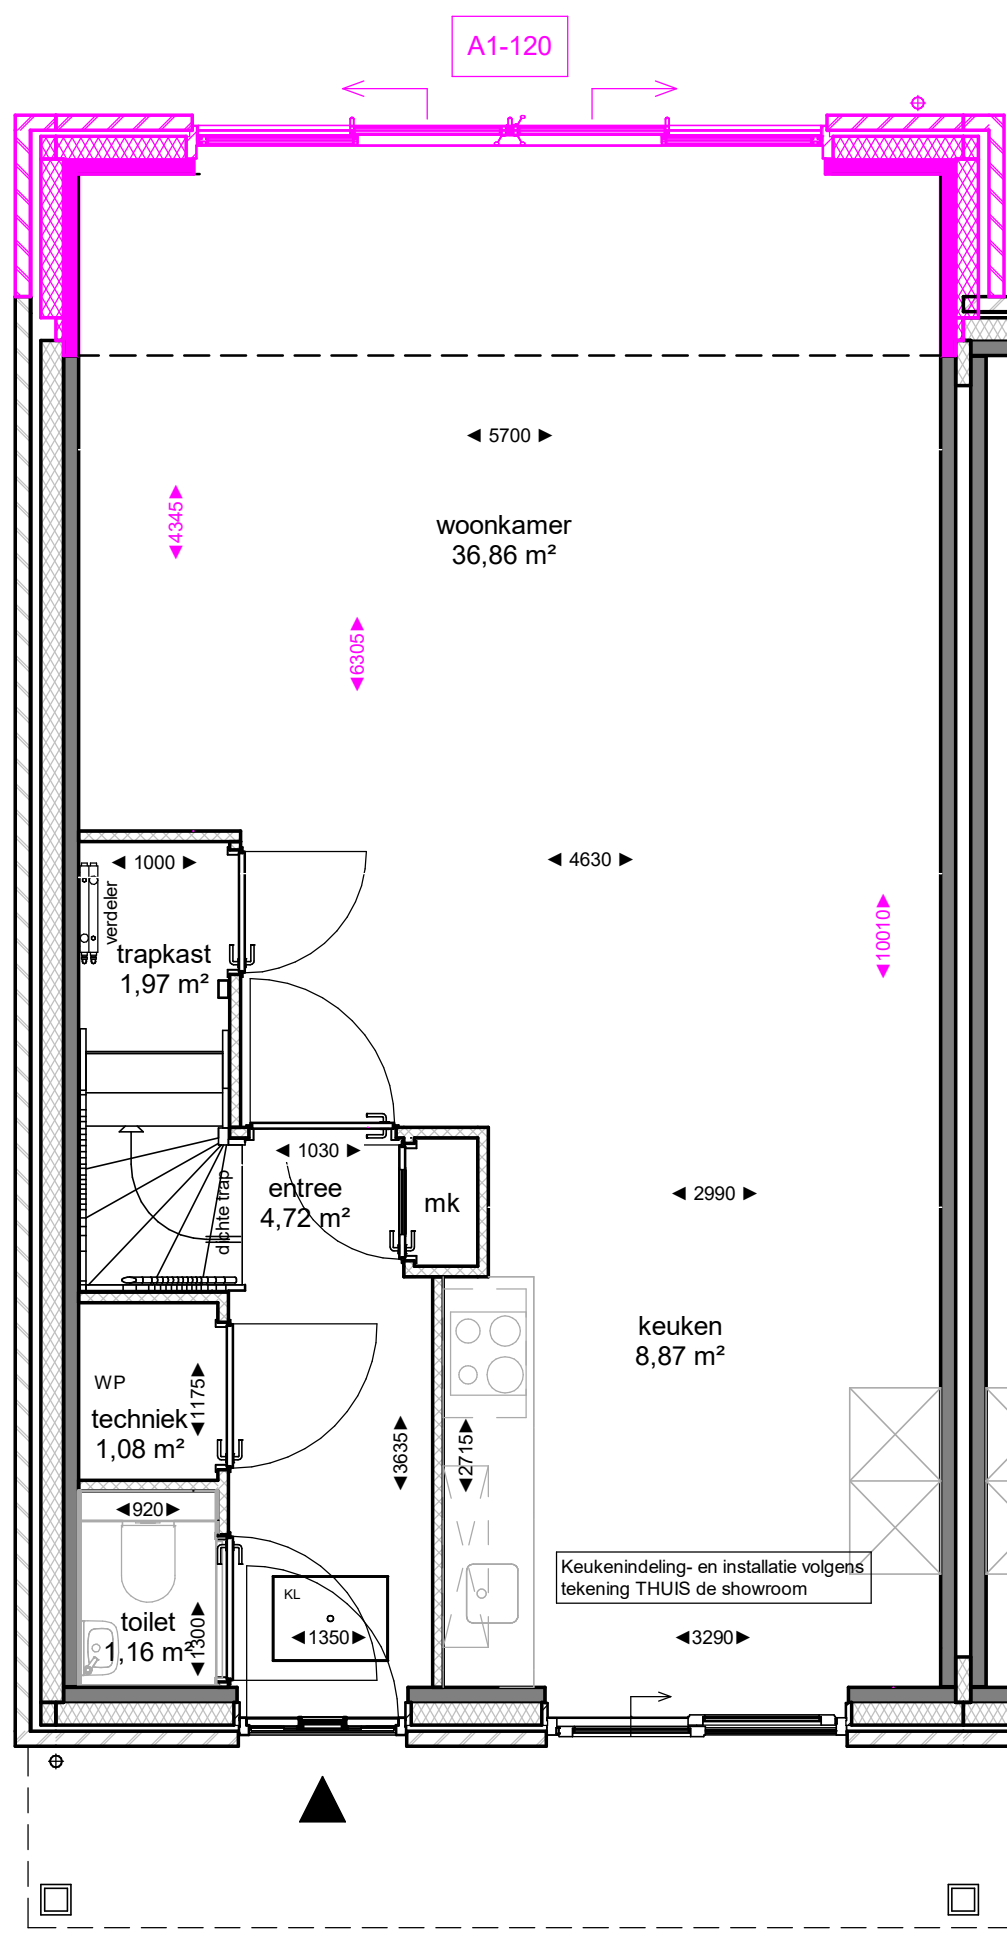


Dura Vermeer Bouw Midden West BV
Spaarneweg 31
2142 EN Cruquius
Postbus 439
2100 AK Heemstede
Telefoon: (023) 752 97 00
E-mail: dvb-mw@duravermeer.nl

tek. nr	: VKO-A1_A1-120	fase	: Verkoopoptie
gezien	: PGR	datum	: 17-10-2022
getekend	: MPL	gewijzigd	:
afmeting	: A3	wijzigingsnummer	:
project	Schalkwijk Wickenggaard Type A1		
onderdeel	Uitbouw 1,2m - schuifpui		
			schaal 1:50 status Concept projectnummer 50311010

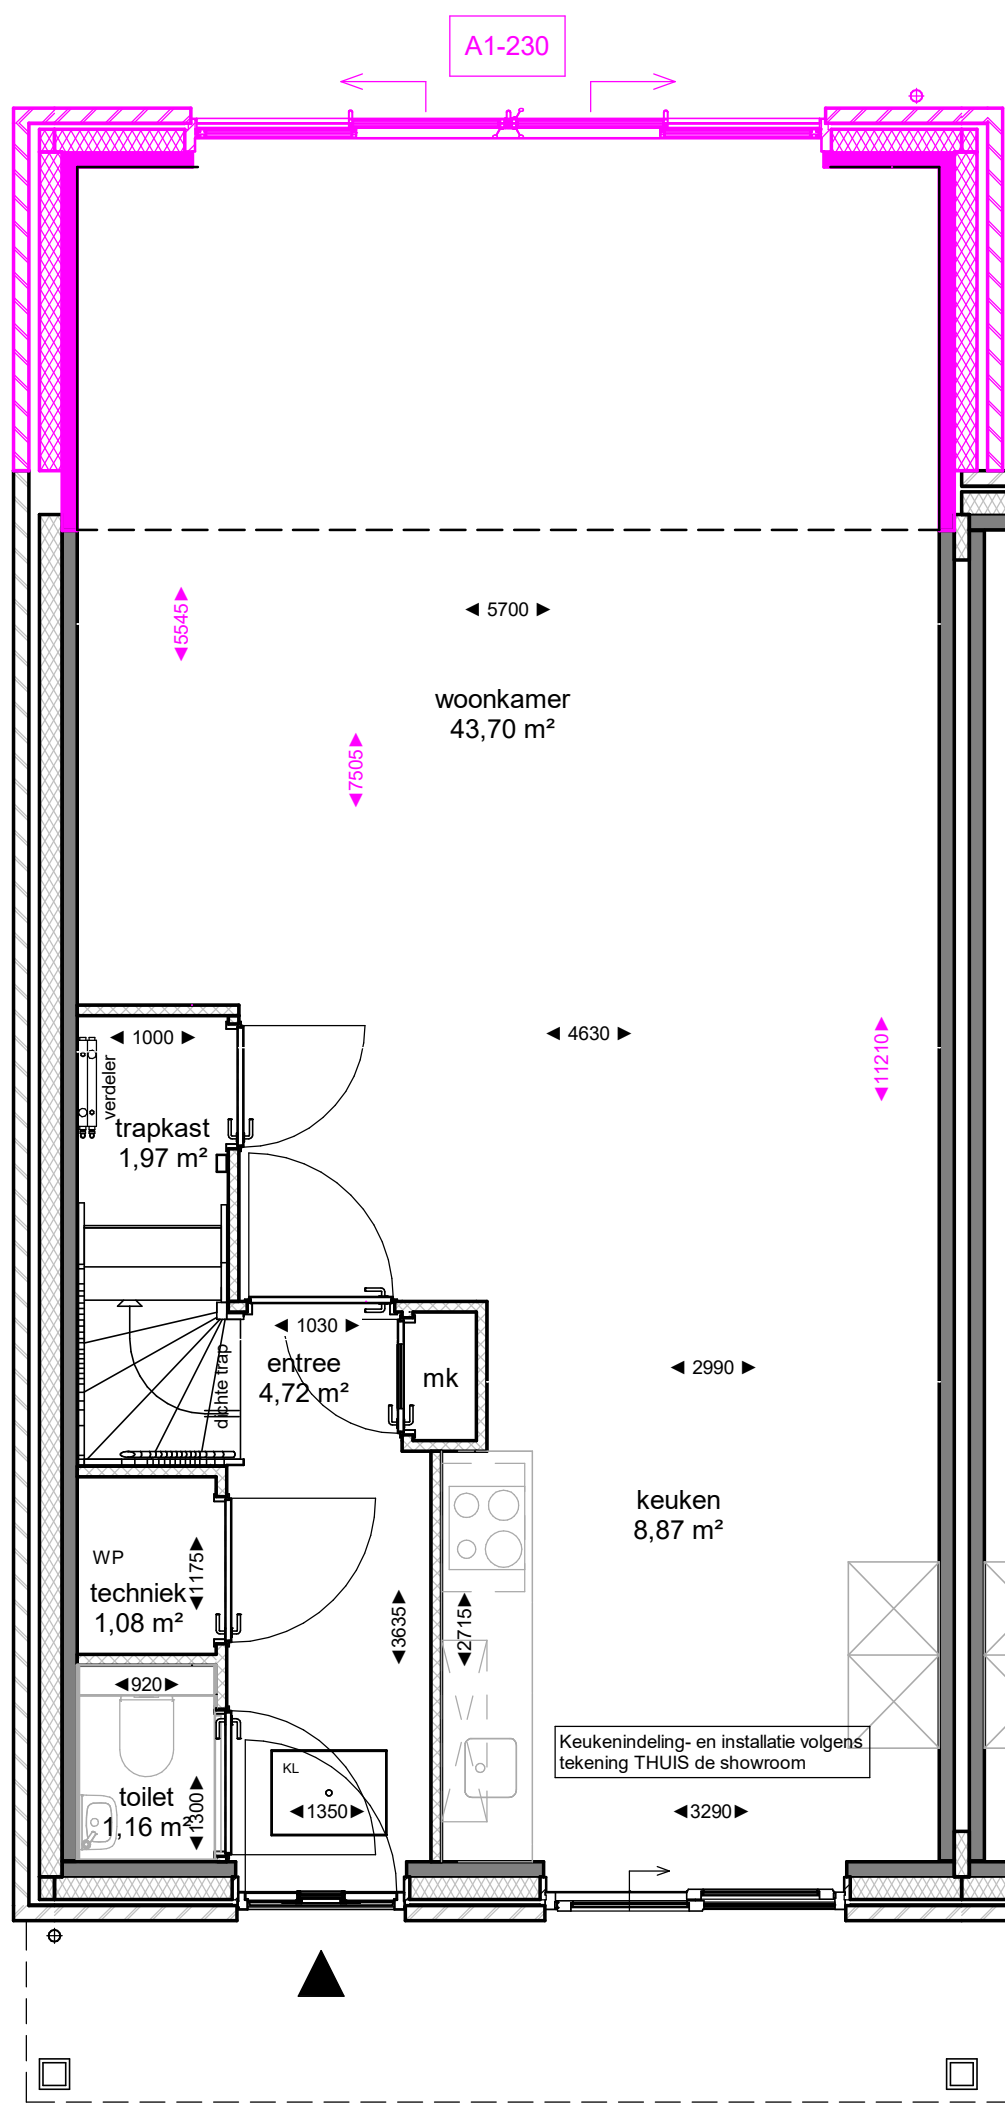

Dura Vermeer Bouw Midden West BV
Spaarneweg 31
2142 EN Cruquius
Postbus 439
2100 AK Heemstede
Telefoon: (023) 752 97 00
E-mail: dvb-mw@duravermeer.nl

tek. nr	: VKO-A1_A1-220	fase	: Verkoopoptie
gezien	: PGR	datum	: 17-10-2022
getekend	: MPL	gewijzigd	:
afmeting	: A3	wijzigingsnummer	:
project	Schalkwijk Wickengard Type A1		
onderdeel	Uitbouw 2,4m - schuifpui 4m		
			schaal 1:50 status Concept projectnummer 50311010

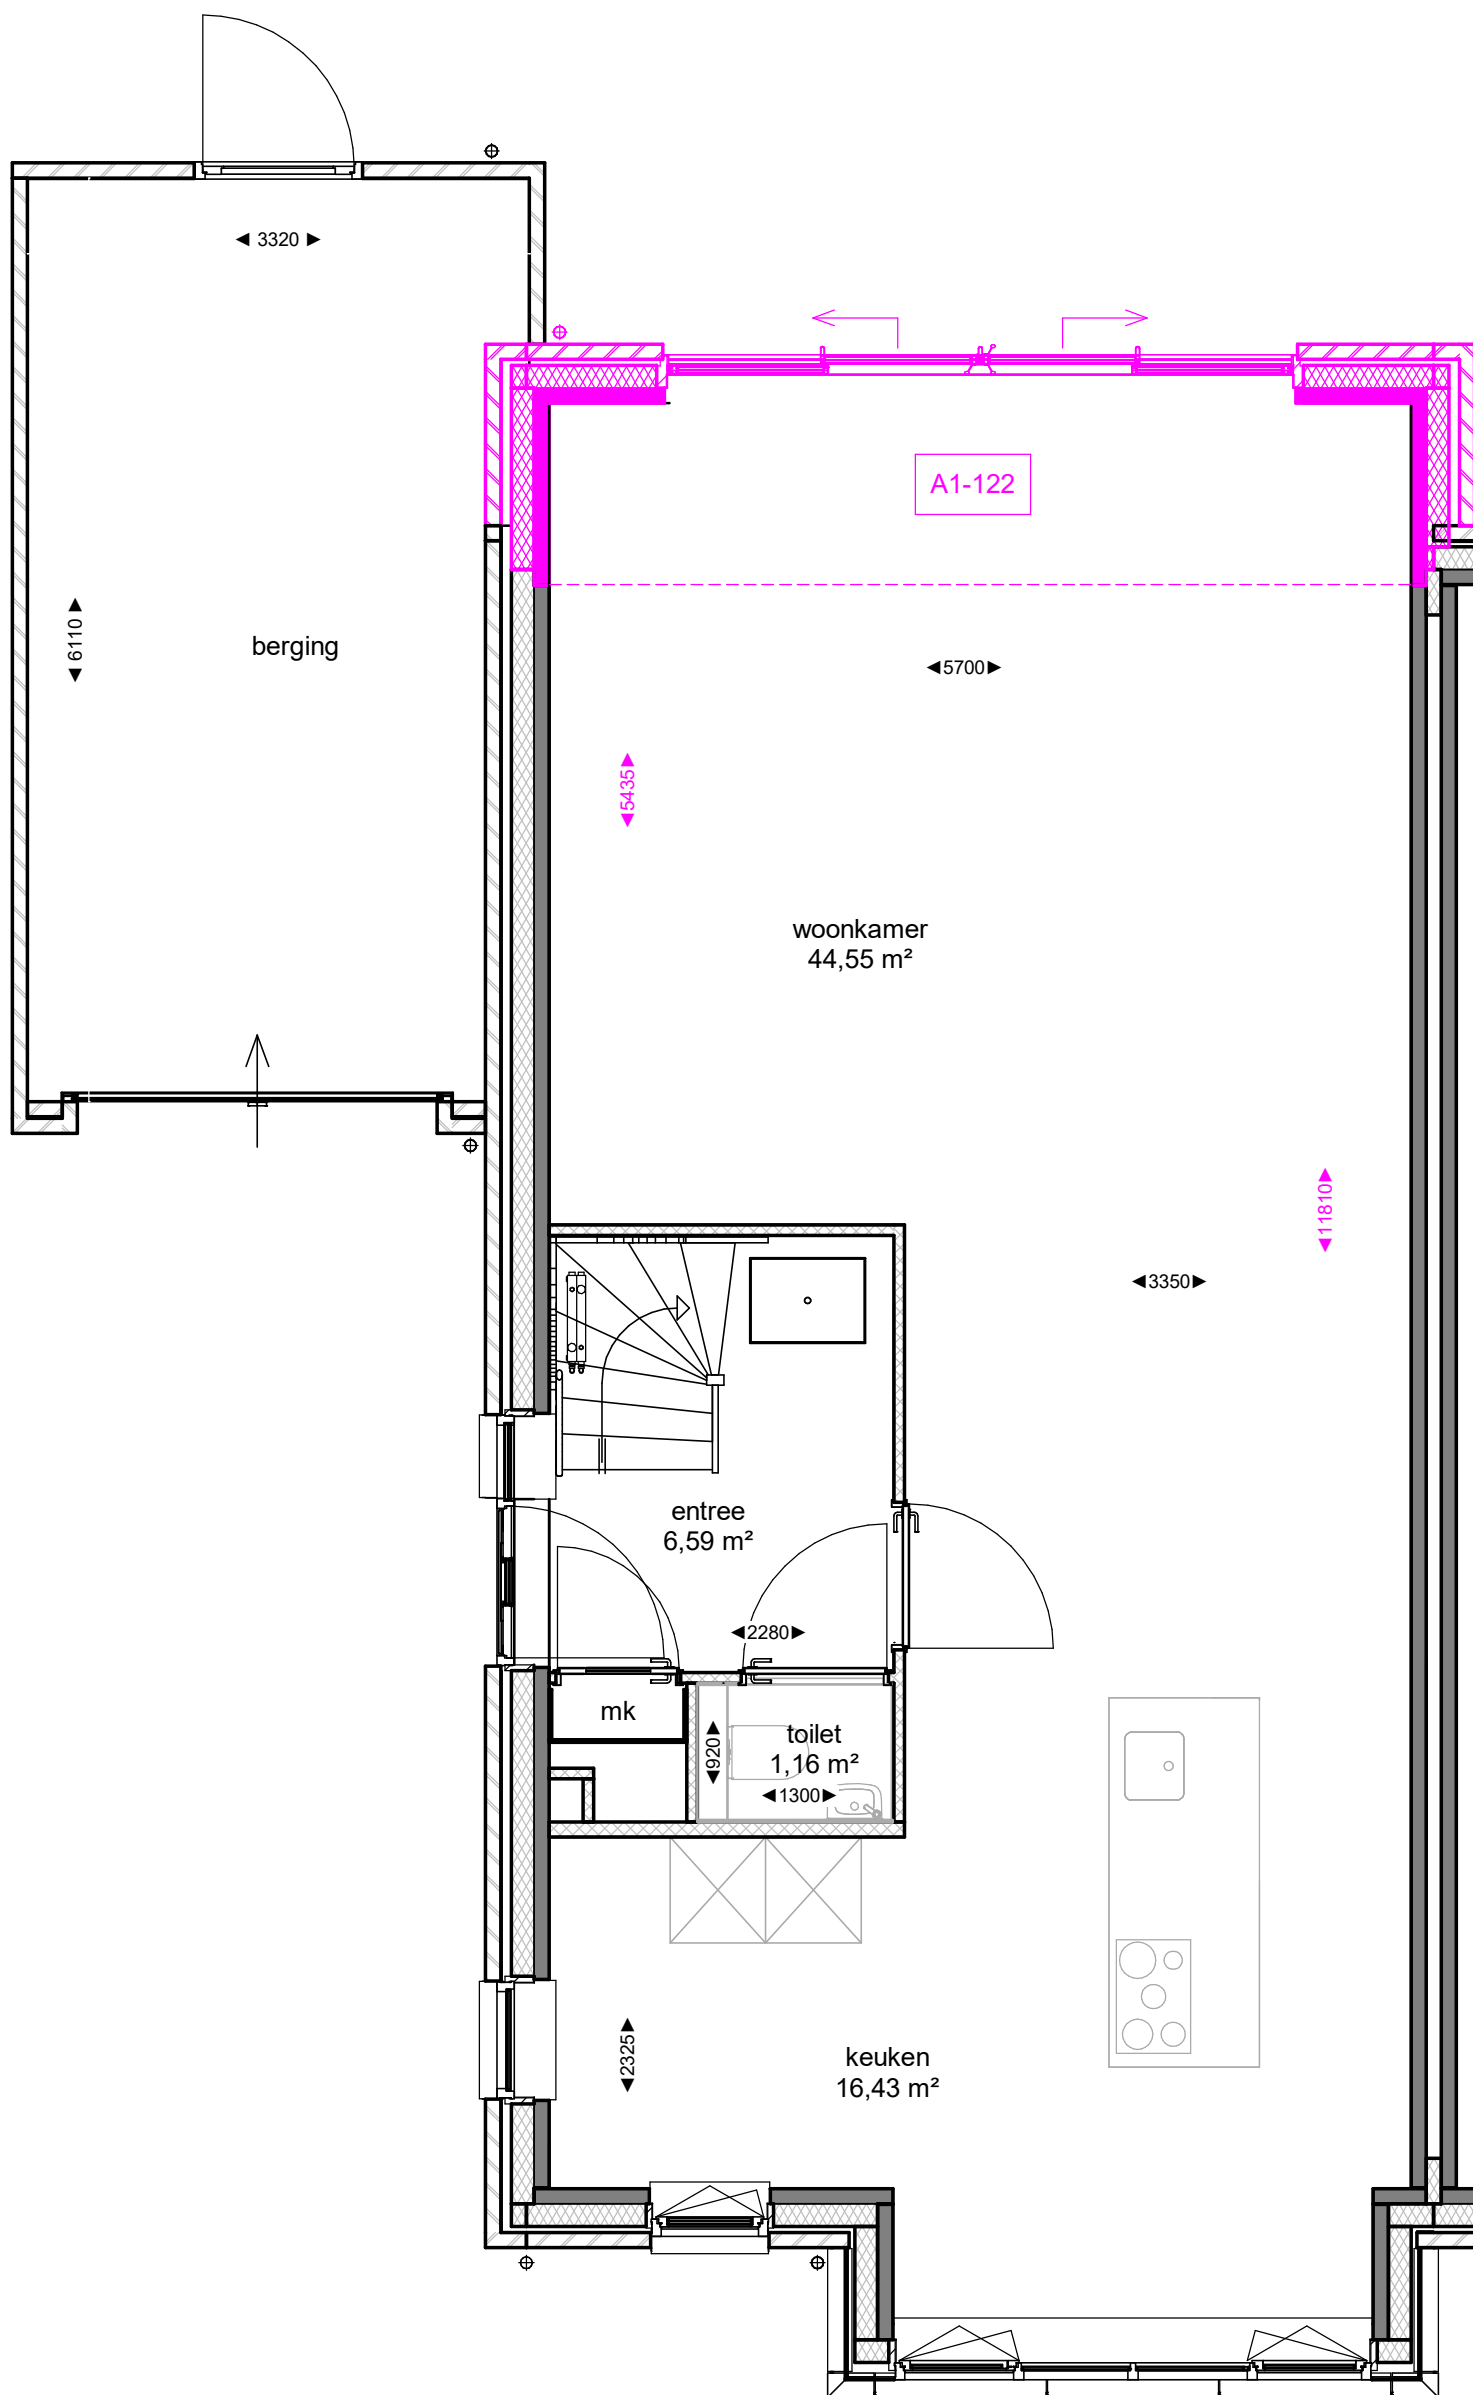

Dura Vermeer Bouw Midden West BV

Spaarneweg 31
2142 EN Cruquius
Postbus 439
2100 AK Heemstede
Telefoon: (023) 752 97 00
E-mail: dvb-mw@duravermeer.nl

tek. nr : **VKO-B1_A1-122** fase : **Verkoop**

gezien : PGR datum : 17-10-2022


getekend : MPL gewijzigd :

afmeting : A3 wijzigingsnummer :

project : **Schalkwijk Wickengaard**
Type B1

onderdeel: **Uitbouw 1200 schuifpui 4m**


schaal
1:50
status
Concept
projectnummer
50311010

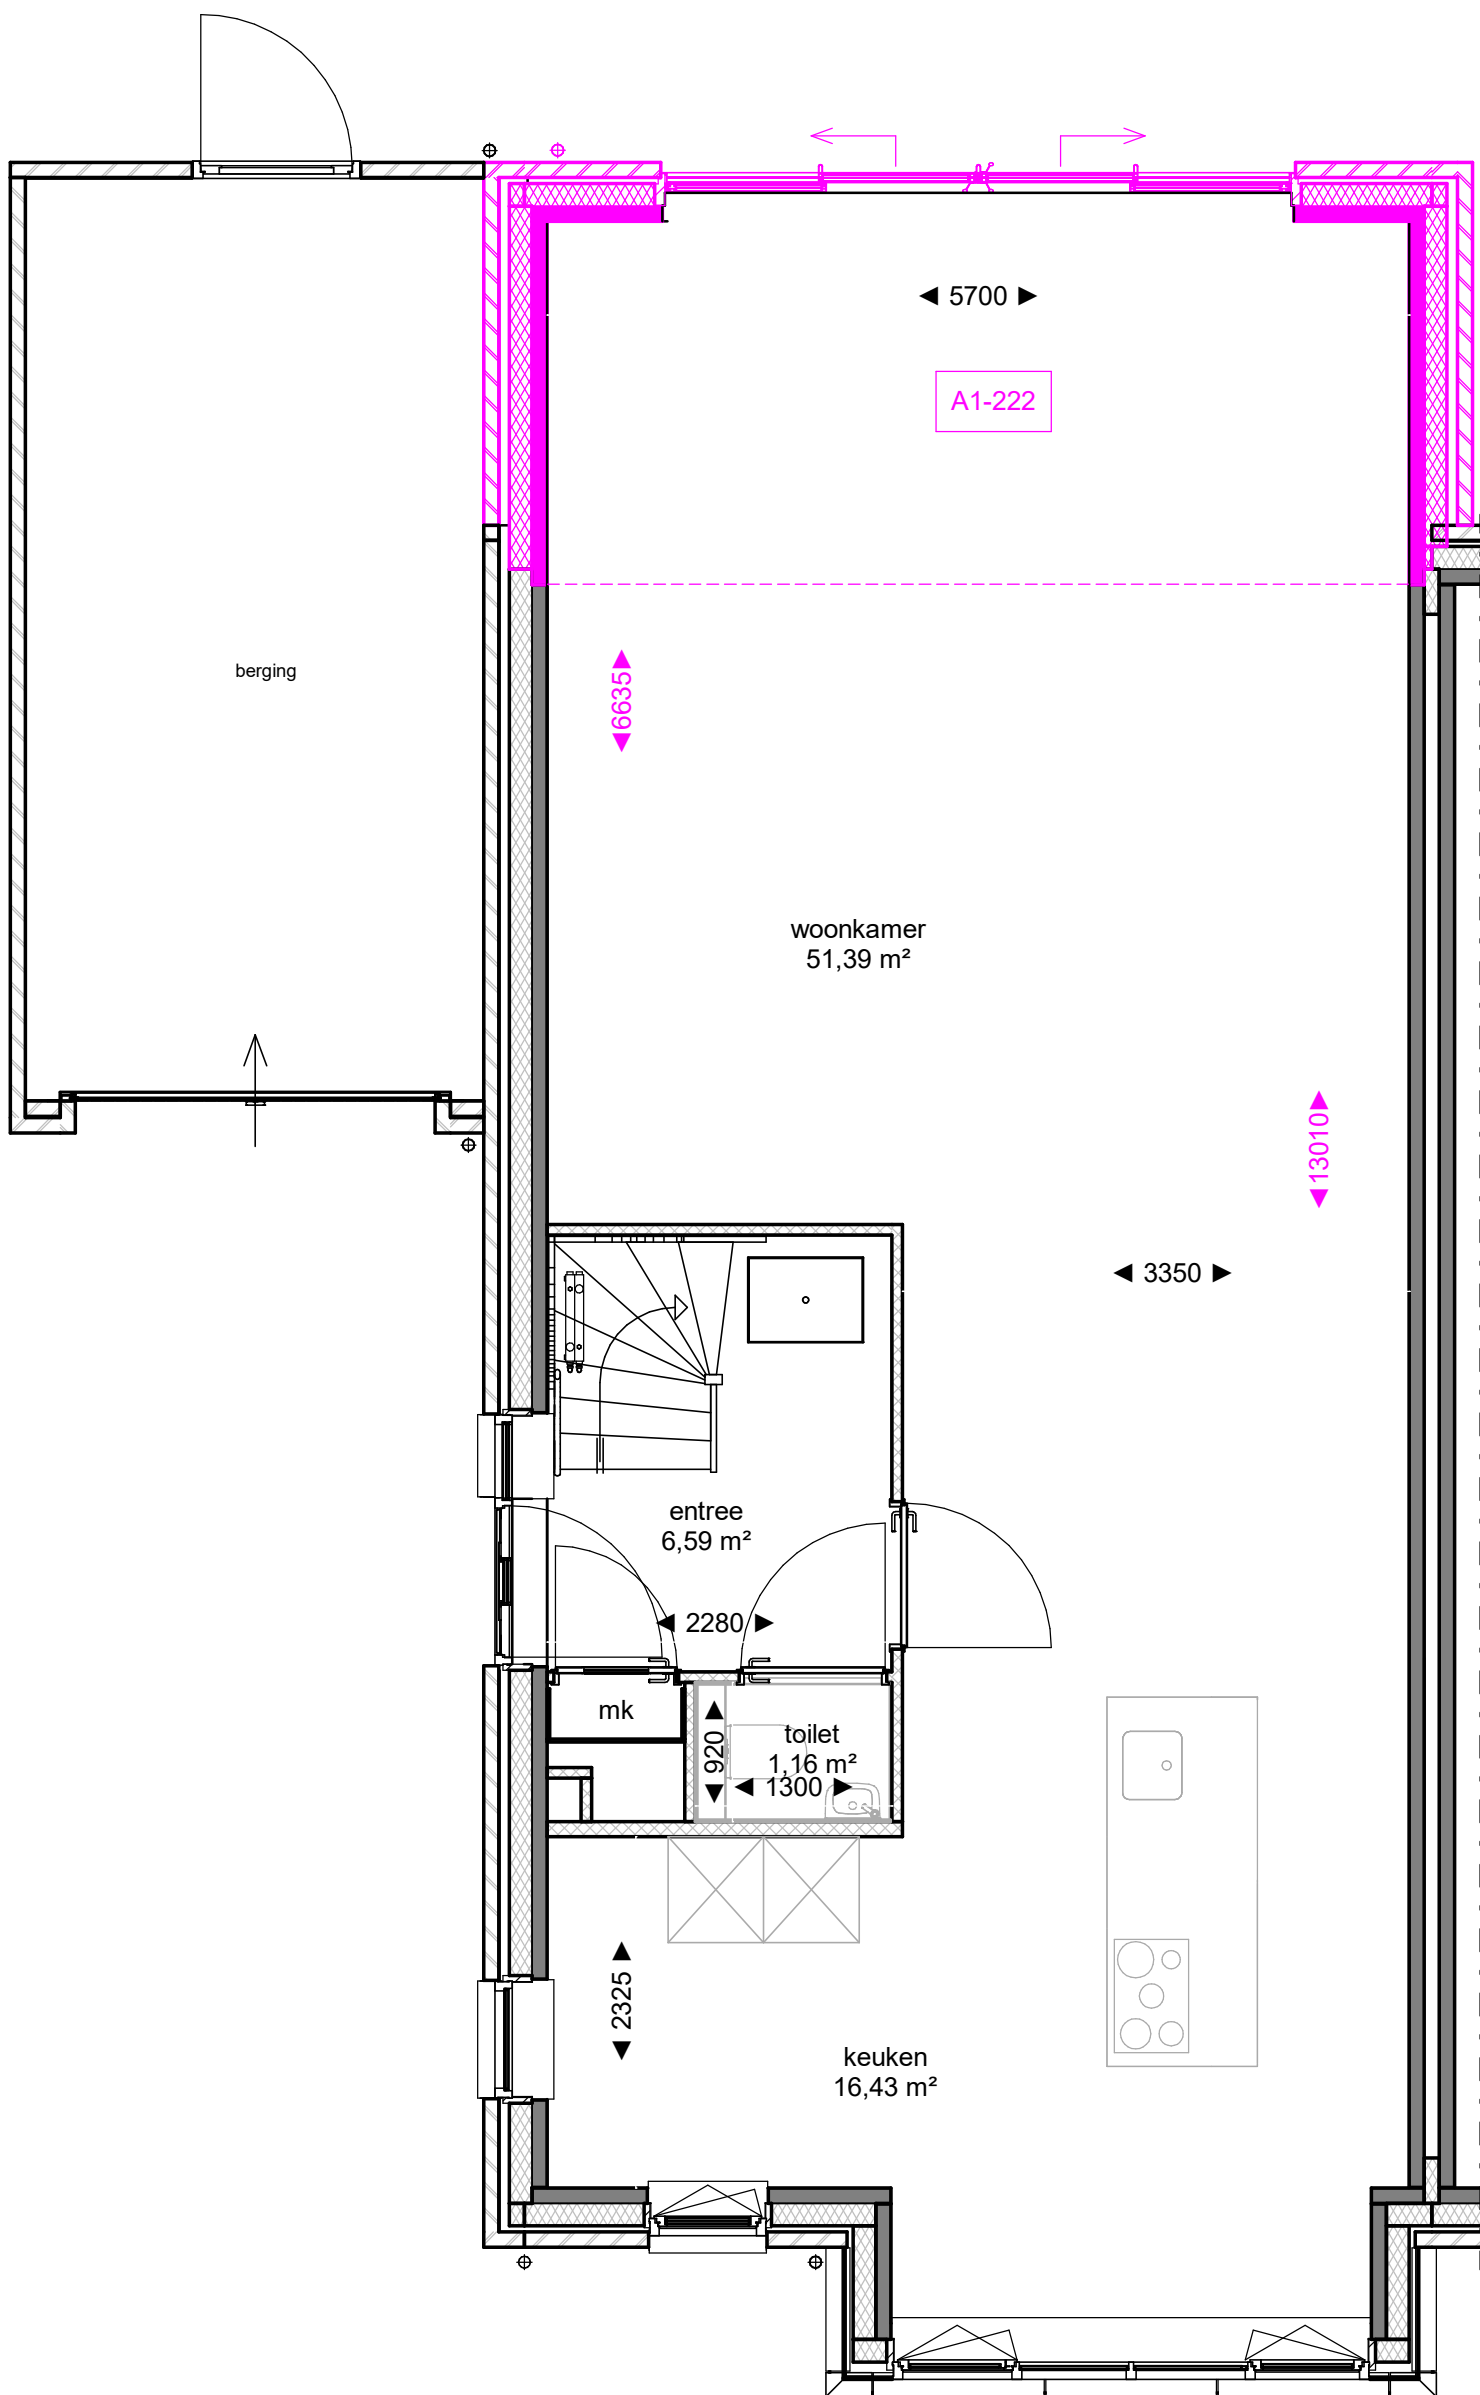

Dura Vermeer Bouw Midden West BV
Spaarneweg 31
2142 EN Cruquius
Postbus 439
2100 AK Heemstede
Telefoon: (023) 752 97 00
E-mail: dvb-mw@duravermeer.nl

tek. nr	: VKO-B1_A1-222	fase	: Verkoop
gezien	: PGR	datum	: 17-10-2022
getekend	: MPL	gewijzigd	:
afmeting	: A3	wijzigingsnummer	:
project	Schalkwijk Wickengard Type B1		
onderdeel	Uitbouw 2400 schuifpui 4m		

schaal
1:50
status
Concept
projectnummer
50311010

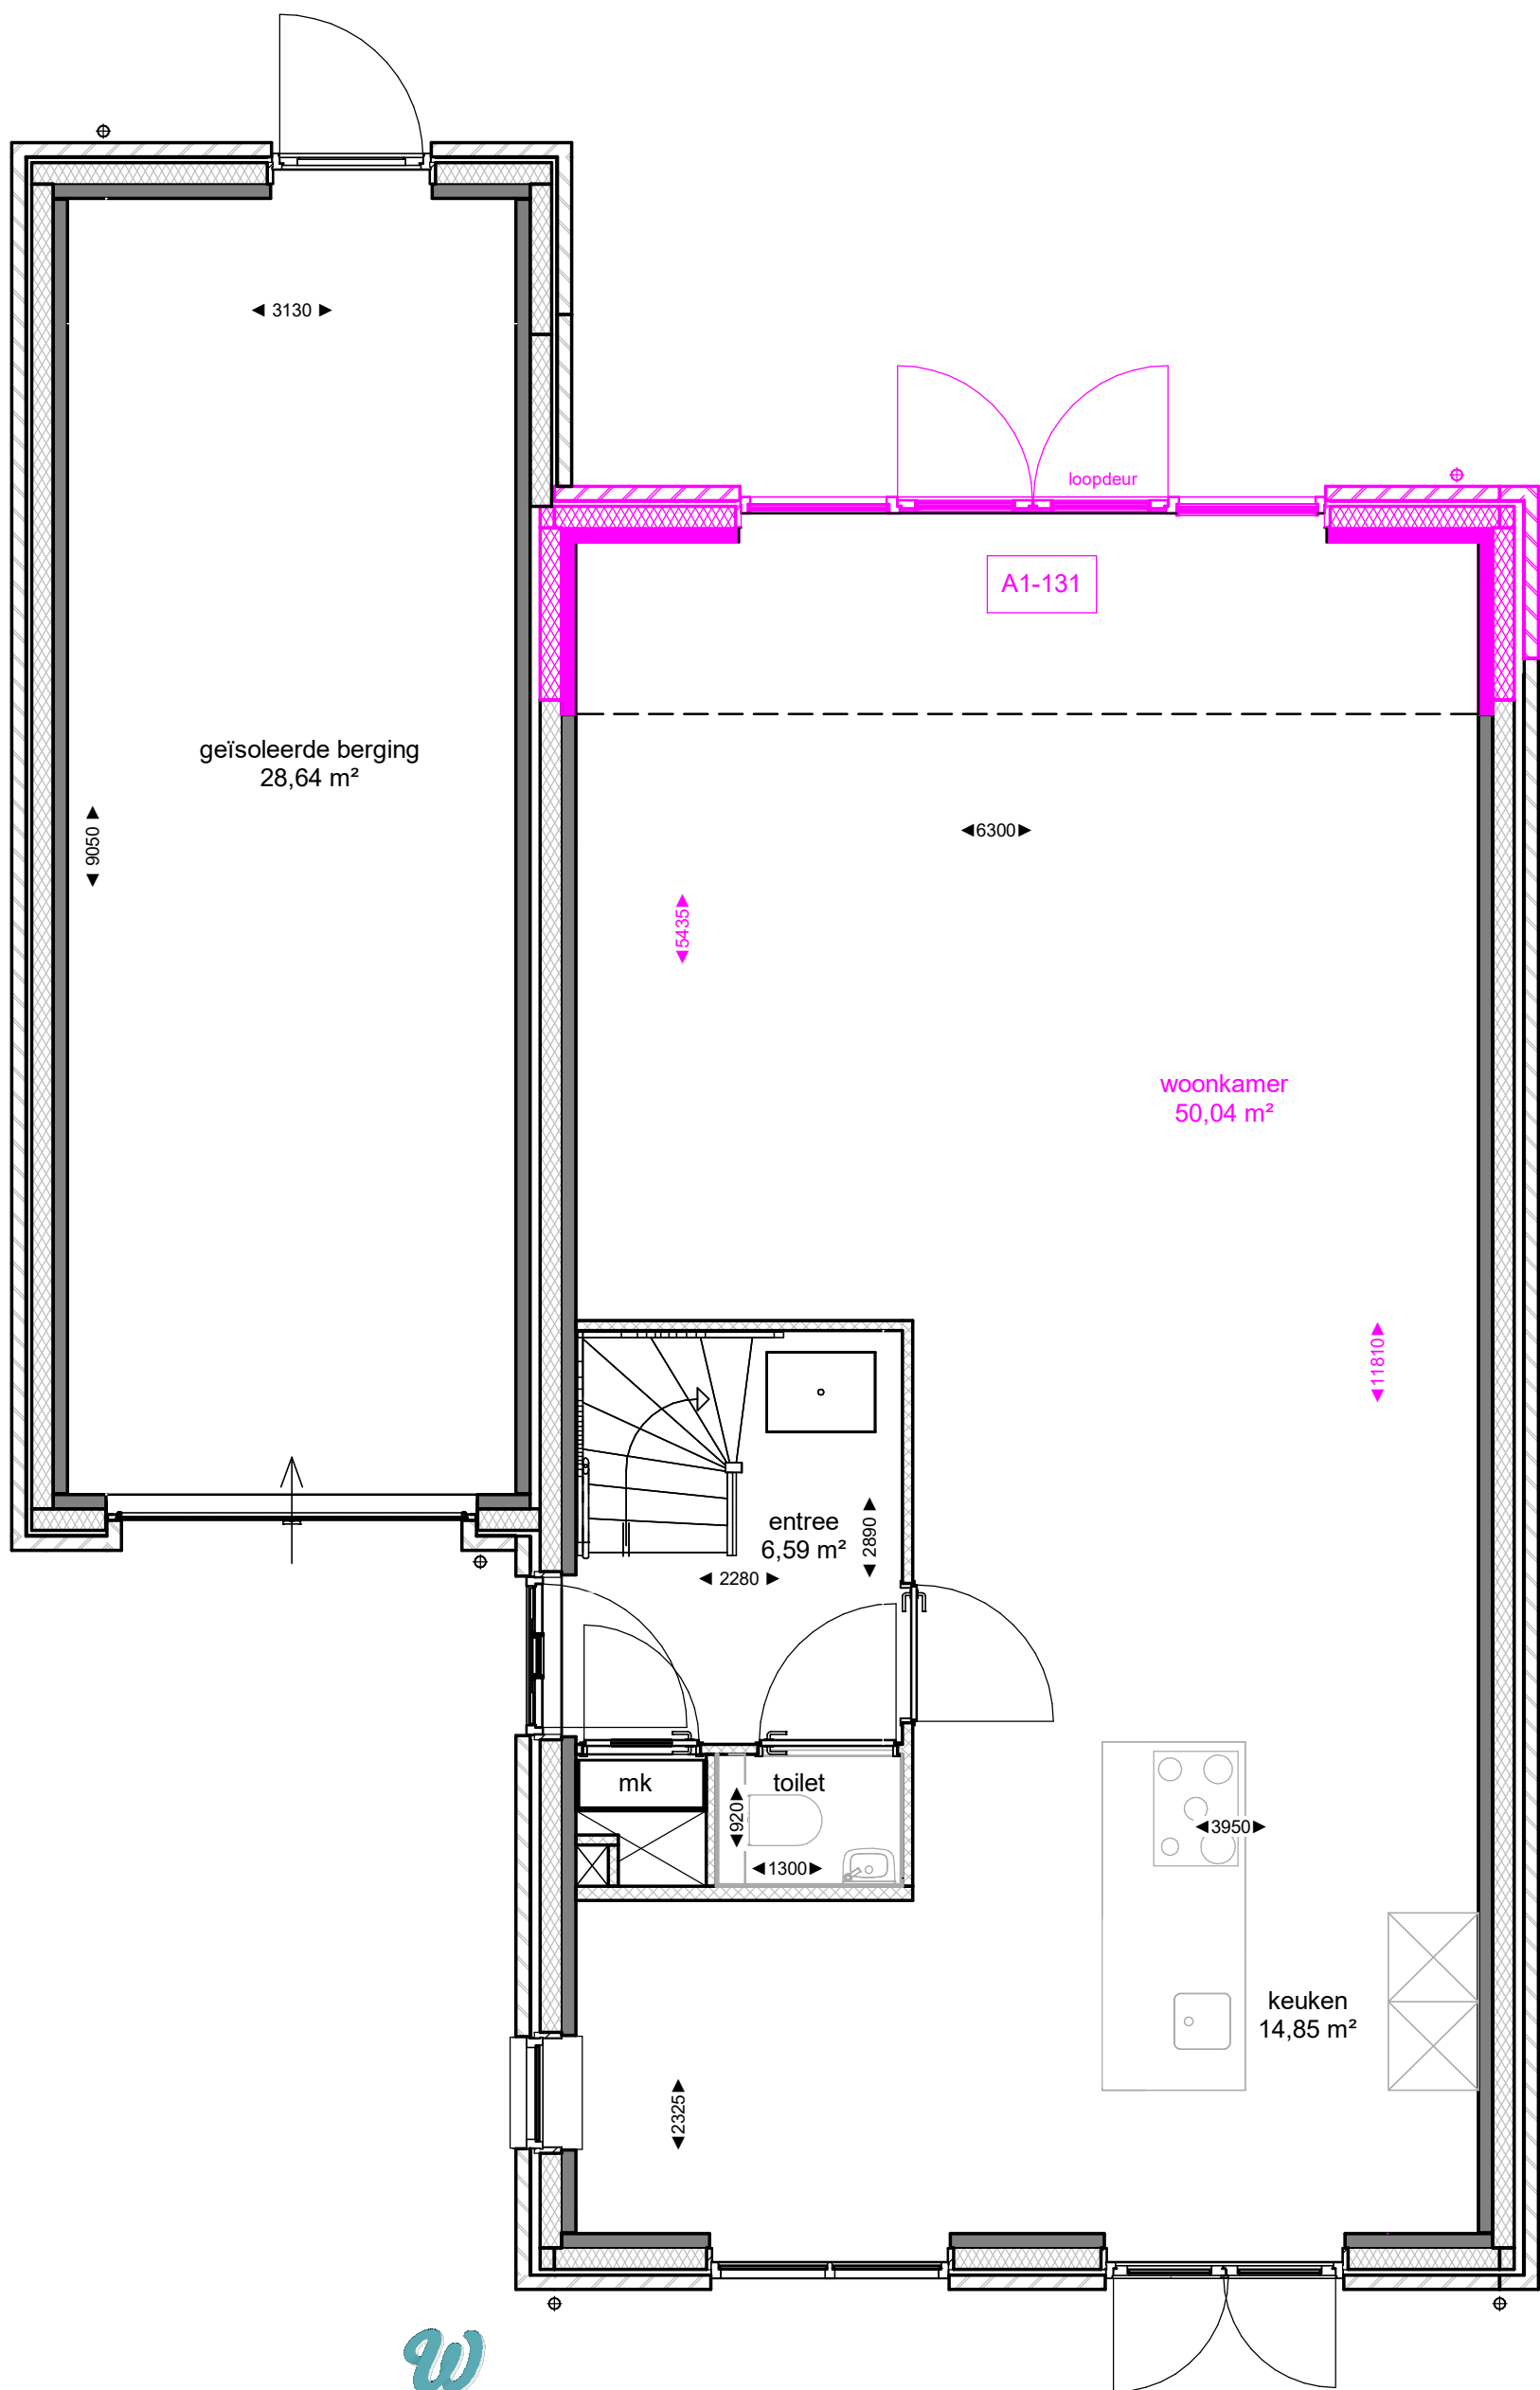

Dura Vermeer Bouw Midden West BV

Spaarneweg 31
2142 EN Cruquius
Postbus 439
2100 AK Heemstede
Telefoon: (023) 752 97 00
E-mail: dvb-mw@duravermeer.nl

tek. nr : VKO-C1_A1-131 fase : Verkoop

gezien : PGR datum : 17-10-2022


getekend : MPL gewijzigd :

afmeting : A3 wijzigingsnummer :

project : Schalkwijk Wickengard
Type C1

onderdeel: Uitbouw 1,2m deuren

schaal
1:50
status
Concept
projectnummer
50311010

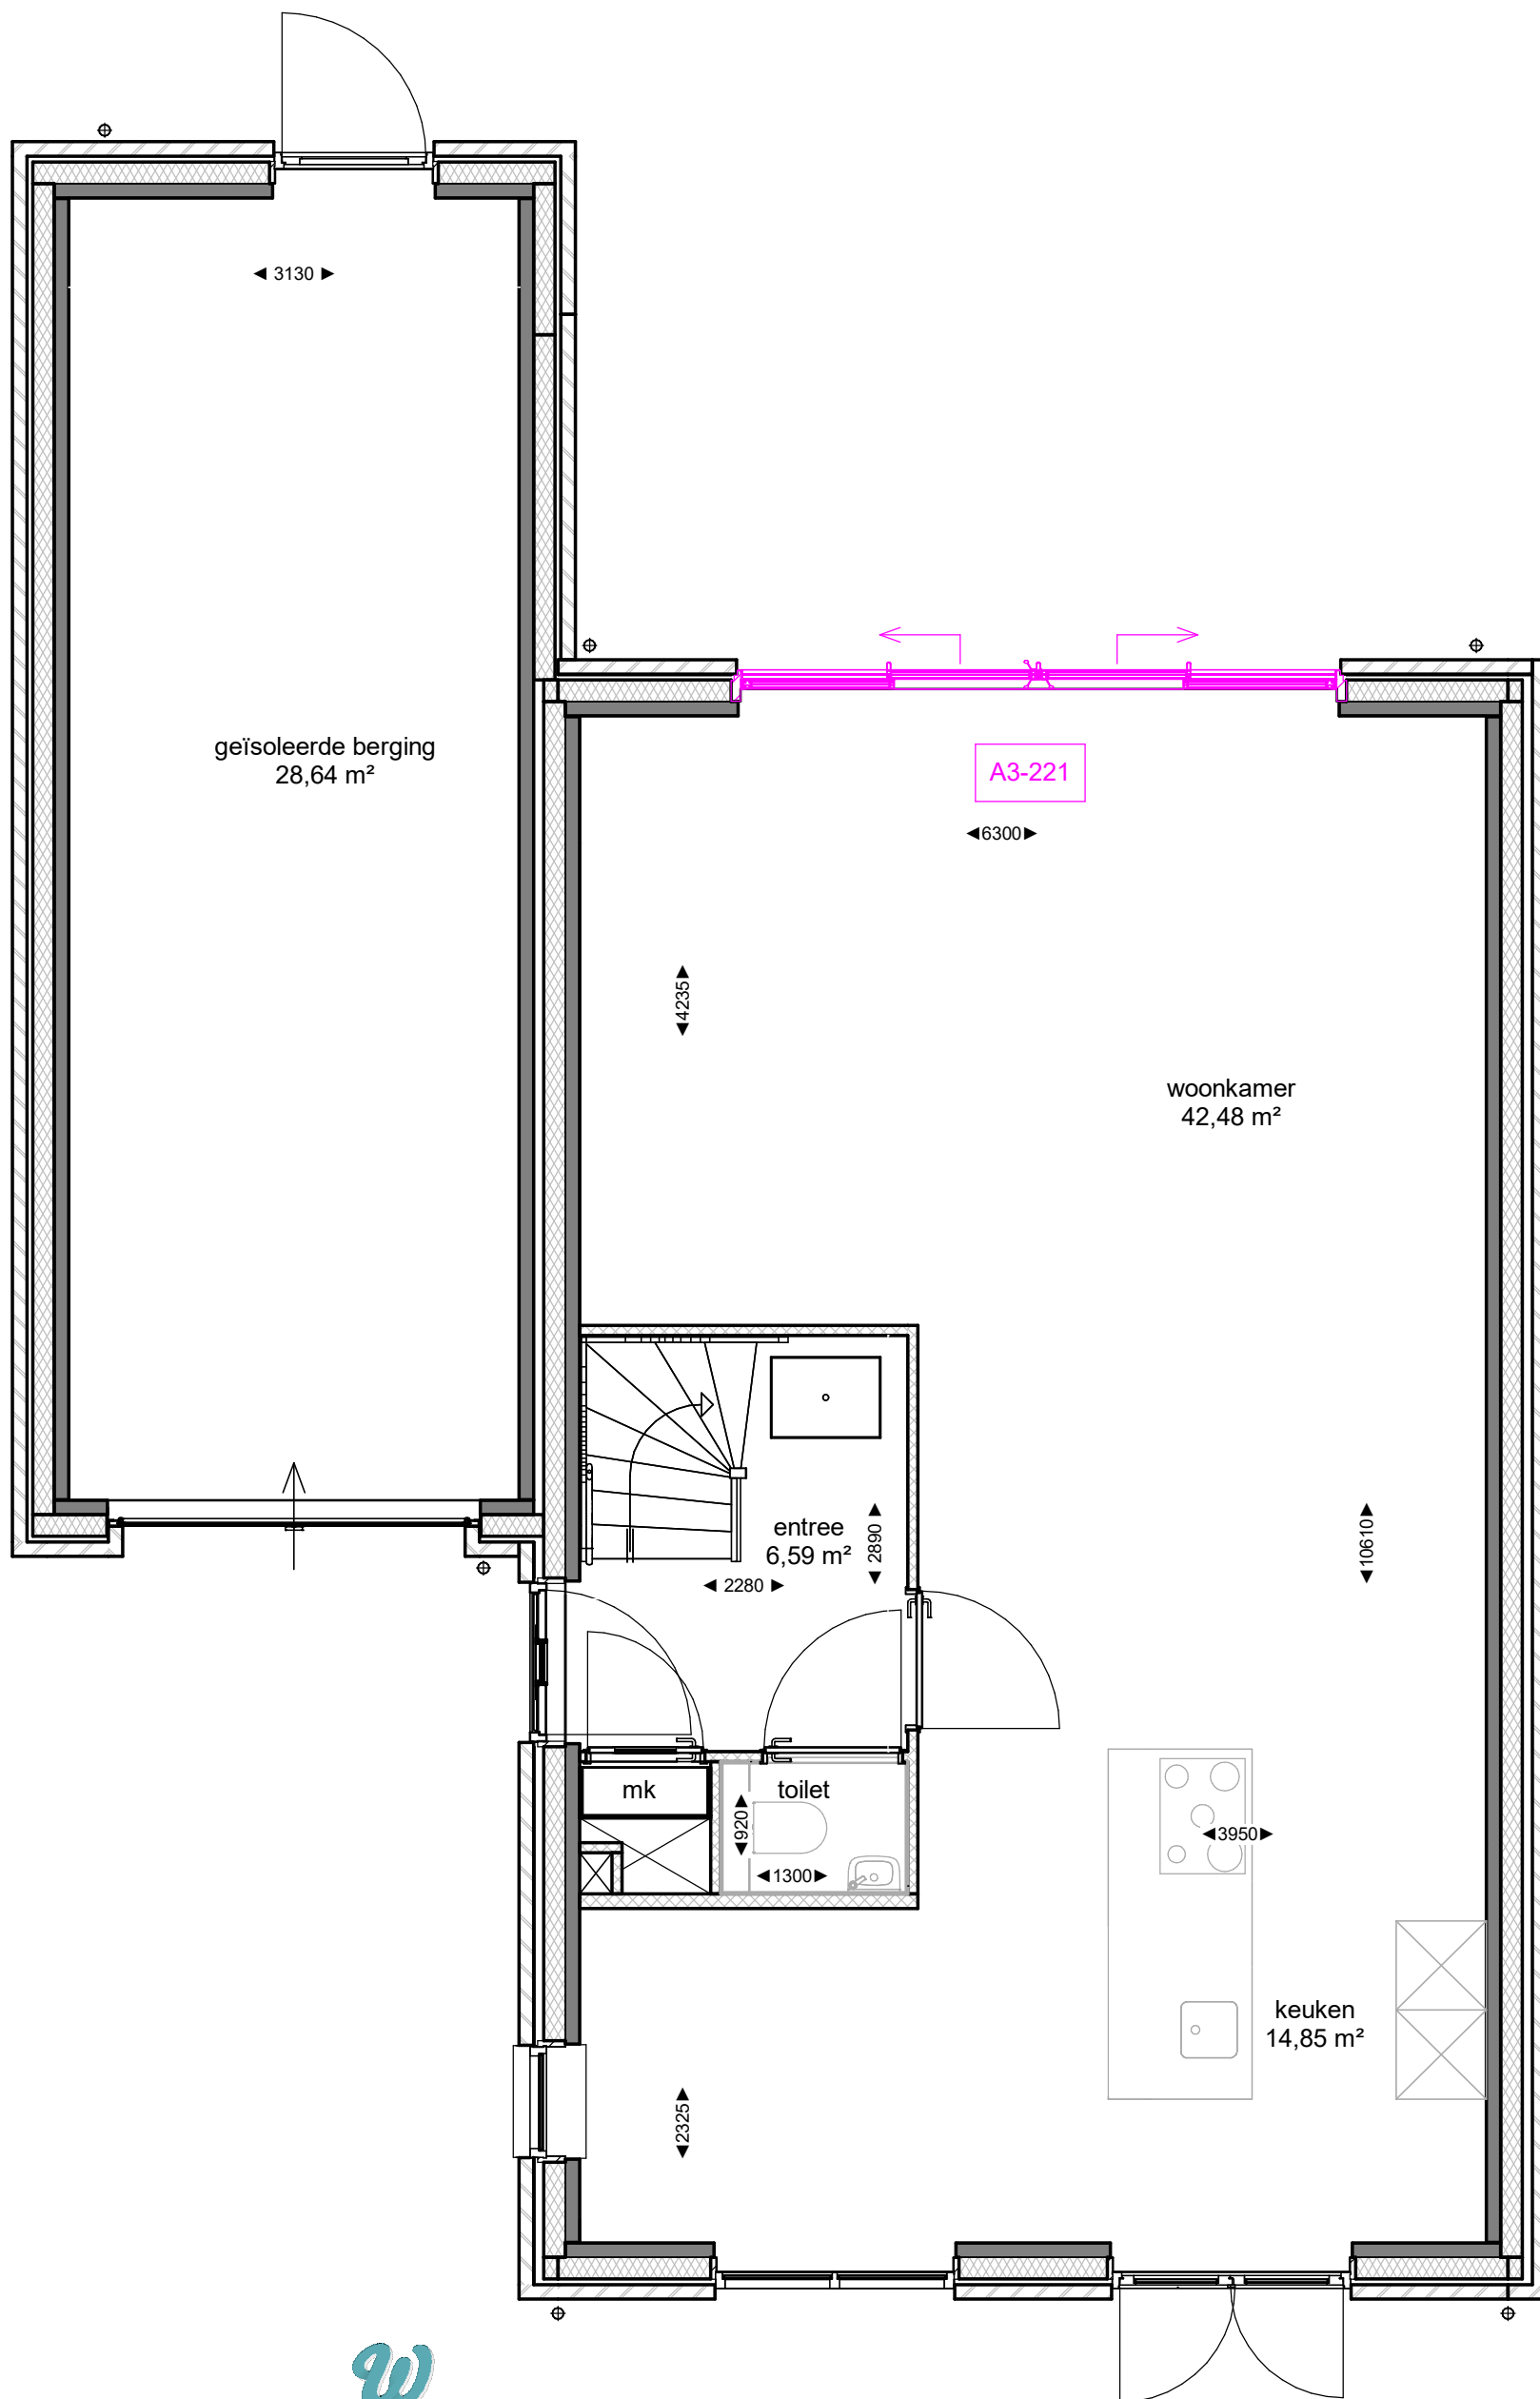

Dura Vermeer Bouw Midden West BV

Spaarneweg 31
2142 EN Cruquius
Postbus 439
2100 AK Heemstede
Telefoon: (023) 752 97 00
E-mail: dvb-mw@duravermeer.nl

tek. nr : VKO-C1_A3-231 fase : Verkoop

gezien : PGR datum : 17-10-2022



getekend : MPL gewijzigd :

afmeting : A3 wijzigingsnummer :


project : Schalkwijk Wickengard
Type C1

onderdeel: Schuifpui 4m

schaal
1:50
status
Concept
projectnummer
50311010

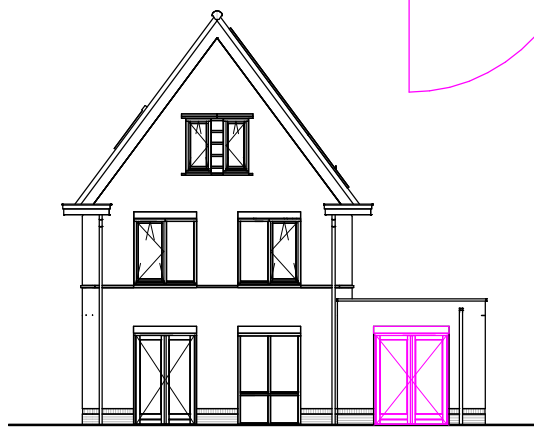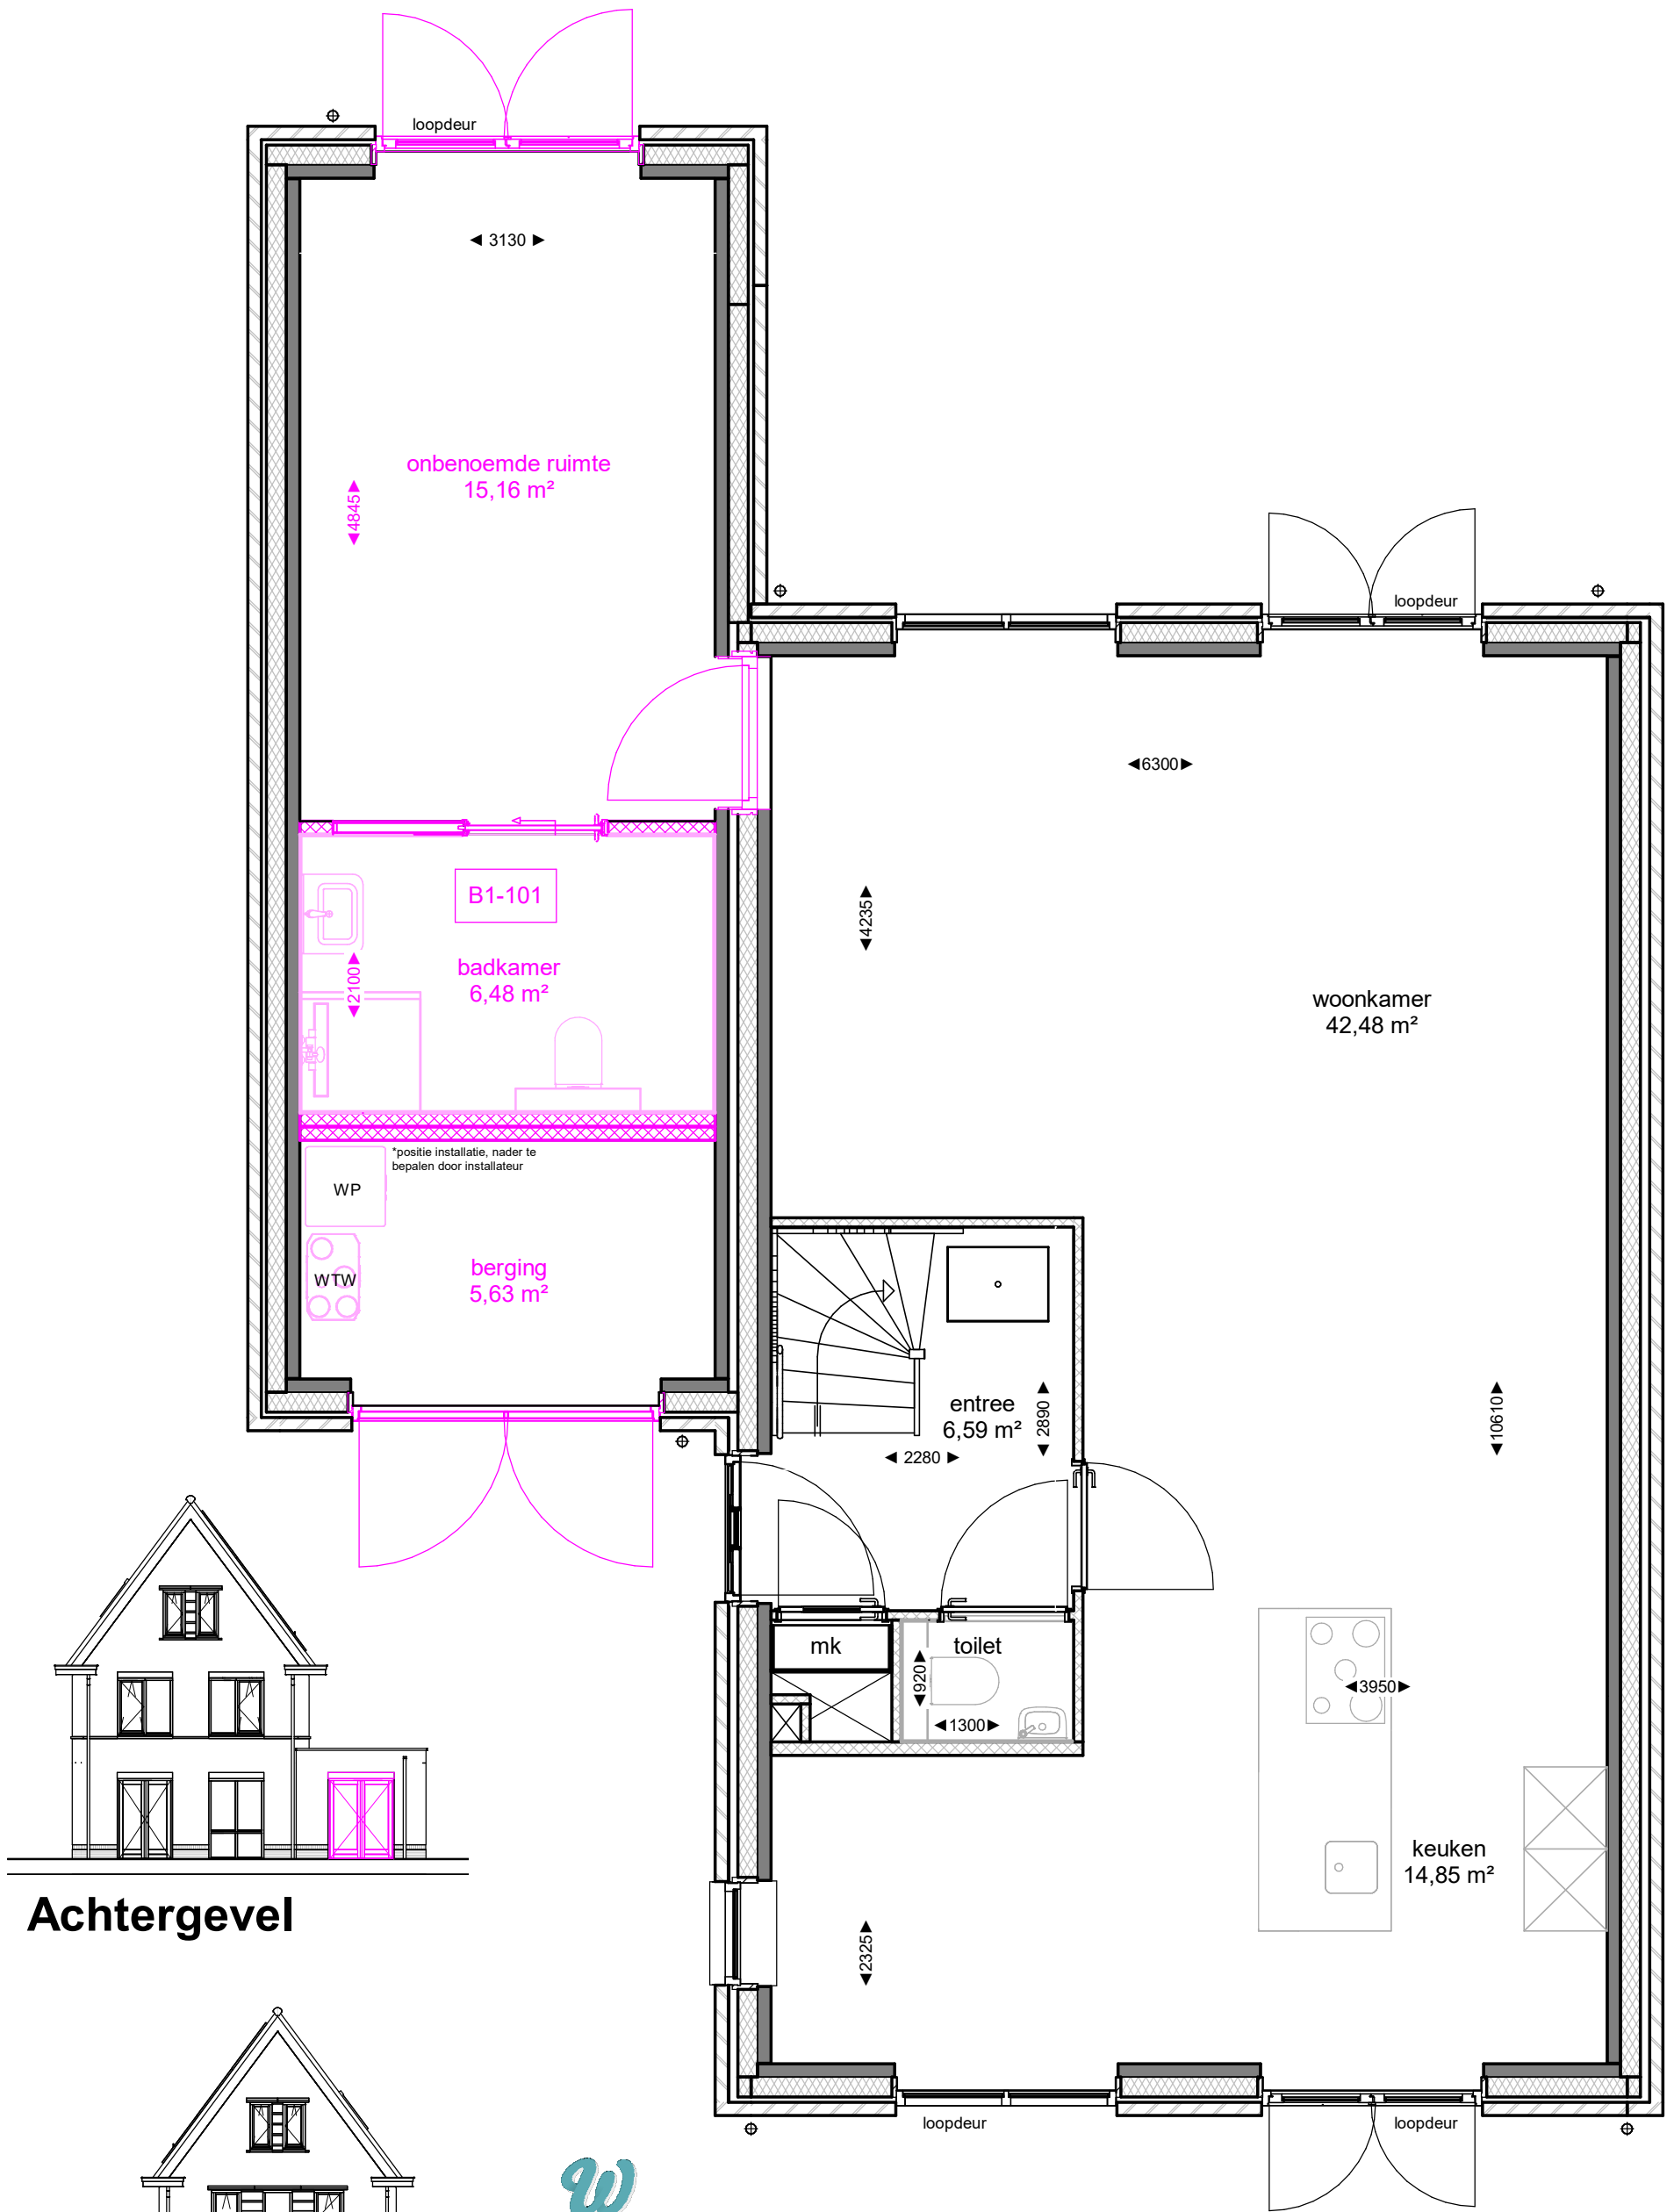

Achtergevel

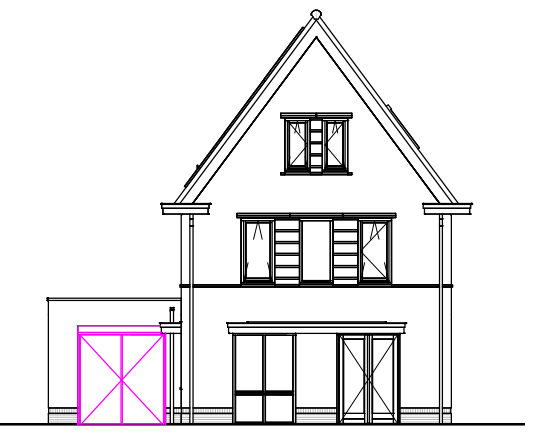

Voorgevel




Dura Vermeer Bouw Midden West BV

Spaarneweg 31
2142 EN Cruquius
Postbus 439
2100 AK Heemstede
Telefoon: (023) 752 97 00
E-mail: dvb-mw@duravermeer.nl

tek. nr	: VKO-C1_B1-101	fase	: Verkoop
gezien	: PGR	datum	: 17-10-2022
getekend	: MPL	gewijzigd	:
afmeting	: A3	wijzigingsnummer	:
project	Schalkwijk Wickengard Type C1		
onderdeel	Berging opsplitsen in onbenoemde ruimte, badkamer en berging		

schaal
1:50/1:200
status
Concept
projectnummer
50311010

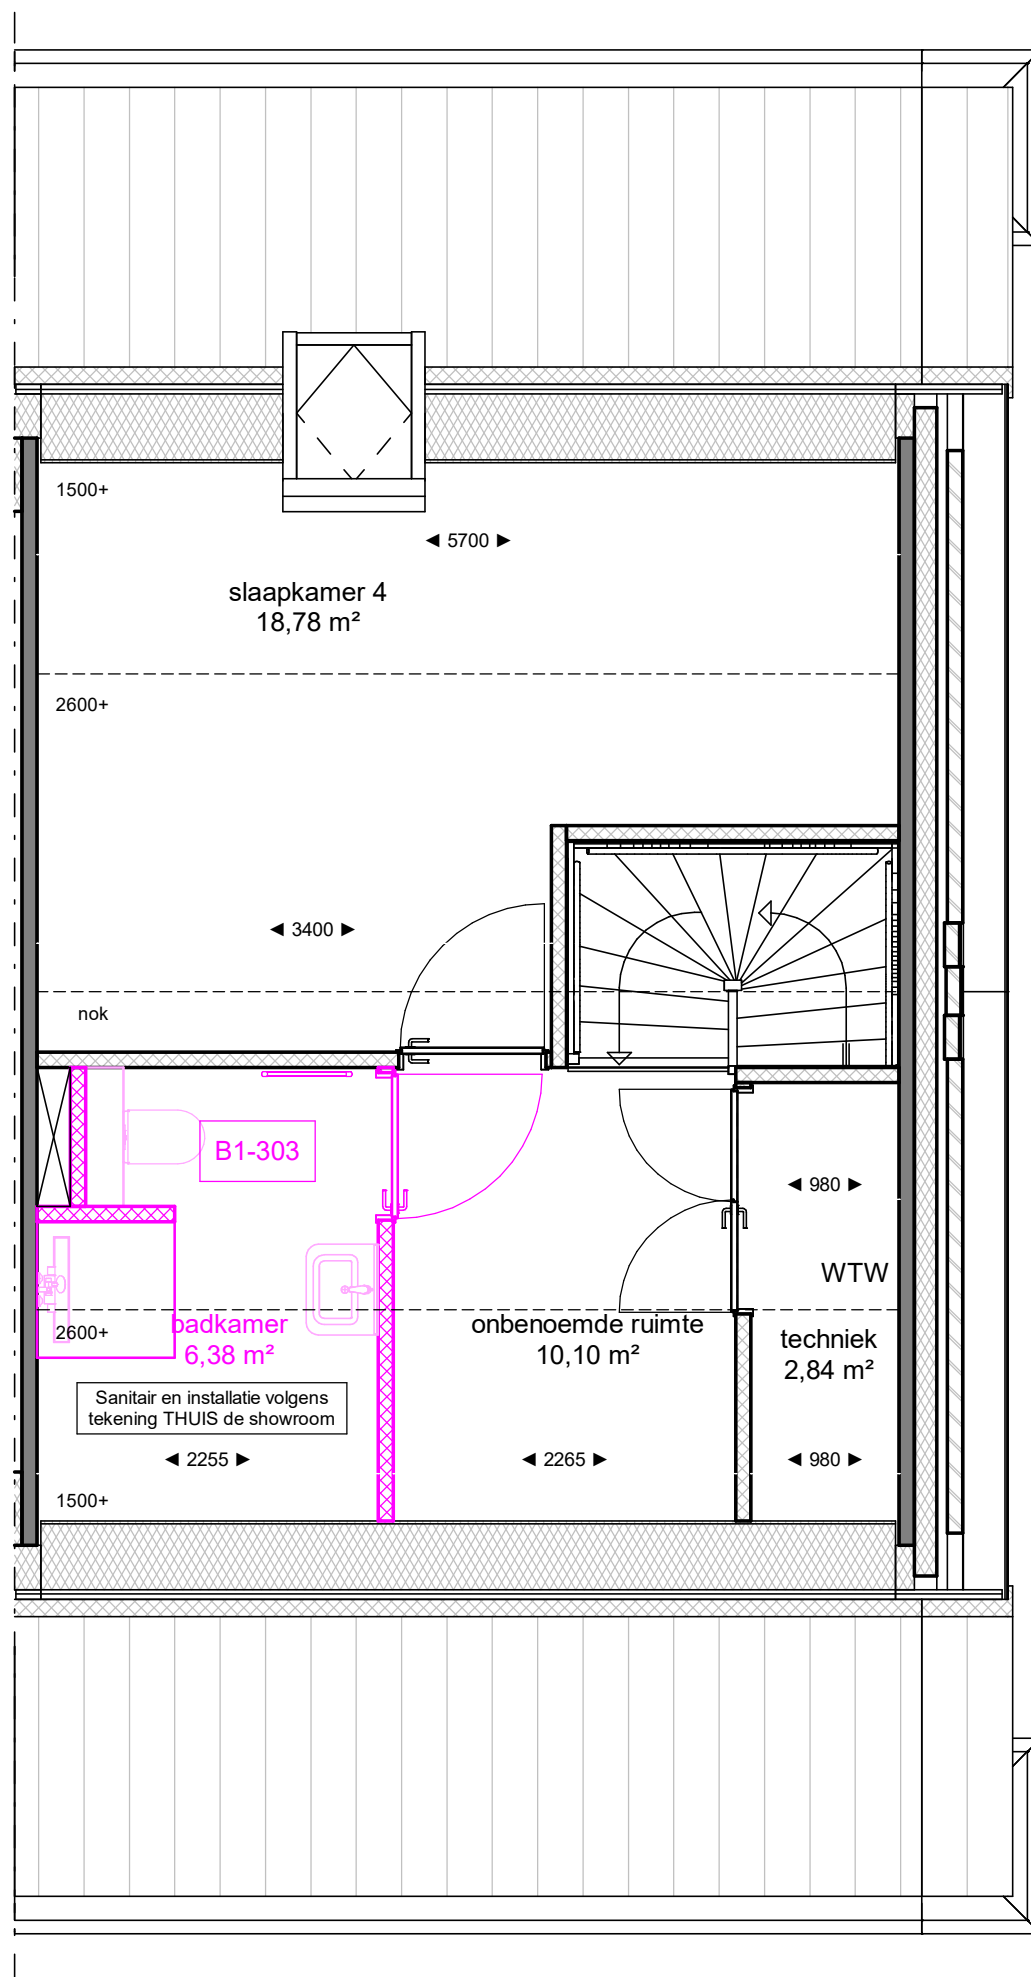

Dura Vermeer Bouw Midden West BV

Spaarneweg 31
2142 EN Cruquius
Postbus 439
2100 AK Heemstede
Telefoon: (023) 752 97 00
E-mail: dvb-mw@duravermeer.nl

tek. nr : VKO-B2_B1-303 fase : Verkoop

gezien : PGR datum : 17-10-2022

getekend : MPL gewijzigd :

afmeting : A3 wijzigingsnummer :

project : Schalkwijk Wickengaard
Type B2
onderdeel: Extra badkamer op tweede
verdieping

schaal
1:50
status
Concept
projectnummer
50311010